


LOGU SPECIFIKĀCIJA					
MARKA	SKICE	PLATUMS, mm	AUGSTUMS, mm	SKAITS	PIEZĪMĒS
L-1		1800	1800	18	PVC rāmis ar stila paketi, iekšējo un ārējo palodzi un komplektējošiem materiāliem. Veramās daļas nodrošina siltē uzrādītos vērtības virzienā un "ziemas vēdīnāšanu". $U_w \leq 1,4$ (W/m ² *K) Tons ārpusē un iekšpusē: balts
L-2		1400	1800	1	PVC rāmis ar stila paketi, iekšējo un ārējo palodzi un komplektējošiem materiāliem. Veramās daļas nodrošina siltē uzrādītos vērtības virzienā un "ziemas vēdīnāšanu". $U_w \leq 1,4$ (W/m ² *K) Tons ārpusē un iekšpusē: balts

MEZGLS 1, M-1:20

- PIEZĪMĒS:**
- IZMĒRI DOTI MILIMETROS.
 - SKICE LOGI UZRĀDĪTI NO EKSPŪSES.
 - VISUS IZMĒRUS UN MĒRĒDĒS, PIRMS KONKRĒTO BŪVDARBU UZSĀKŠANAS VAI PASŪTĪJUMA IZDARĪŠANAS, PĀRBAUDĪT.
 - IZMĒRUS NENOLASĪT PĒC MĒROGA, ŠĀBU GADĪJUMĀ KONSULTĒTIES AR BŪVPROJEKTA AUTORU.
 - VISAS ATKĀPES NO PROJEKTA RISINĀJUMIEM, KĀ ARĪ NO TĀ IZREĪTOŠĀS MEZGLU UN RISINĀJUMU PAPILDUS DETALIZĀCIJAS, IZSTRĀDĀ BŪVUZŅĒMĒJS SAVLAICĪGI, PIRMS DARBU UZSĀKŠANAS VAI PASŪTĪJUMA IZDARĪŠANAS, SASKAŅŅOJOT AR BŪVPROJEKTA AUTORU.
 - MEZGLU VAI DETĀLU IZGATAVOŠANĀ, KURU DETALIZĀCIJA NAV DOTA PROJEKTĀ, VEICAMA SASKAMĀ AR IZGATAVOTĀJA NORĀDĪJUMIEM UN STANDARTSHEMĀM, KĀ ARĪ NORĪPATĪVU PRASĪBĀM.
 - VĒJA SLĒDŽU IZTURĪBA ATBILSTOŠI EN 12211: ≤ 12 .
 - SILTUMA CAURLAIDĪBAS KOEFICIENTS ATBILSTOŠI EN ISO 10077-1, EN ISO 10077-2, EN ISO 12567-1: $\leq 1,4$ (W/m²*K).
 - GAISA CAURLAIDĪBA ATBILSTOŠI EN 12207: ≤ 2 KLASE.
 - ŪDENS NECAURLAIDĪBA ATBILSTOŠI EN 12208: $\leq 8A$ KLASE.
 - AKUSTISKĀS ĪPAŠĪBAS (SKAŅMAS IZOLĀCIJA) ATBILSTOŠI EN ISO 717-1: ≤ 29 dB

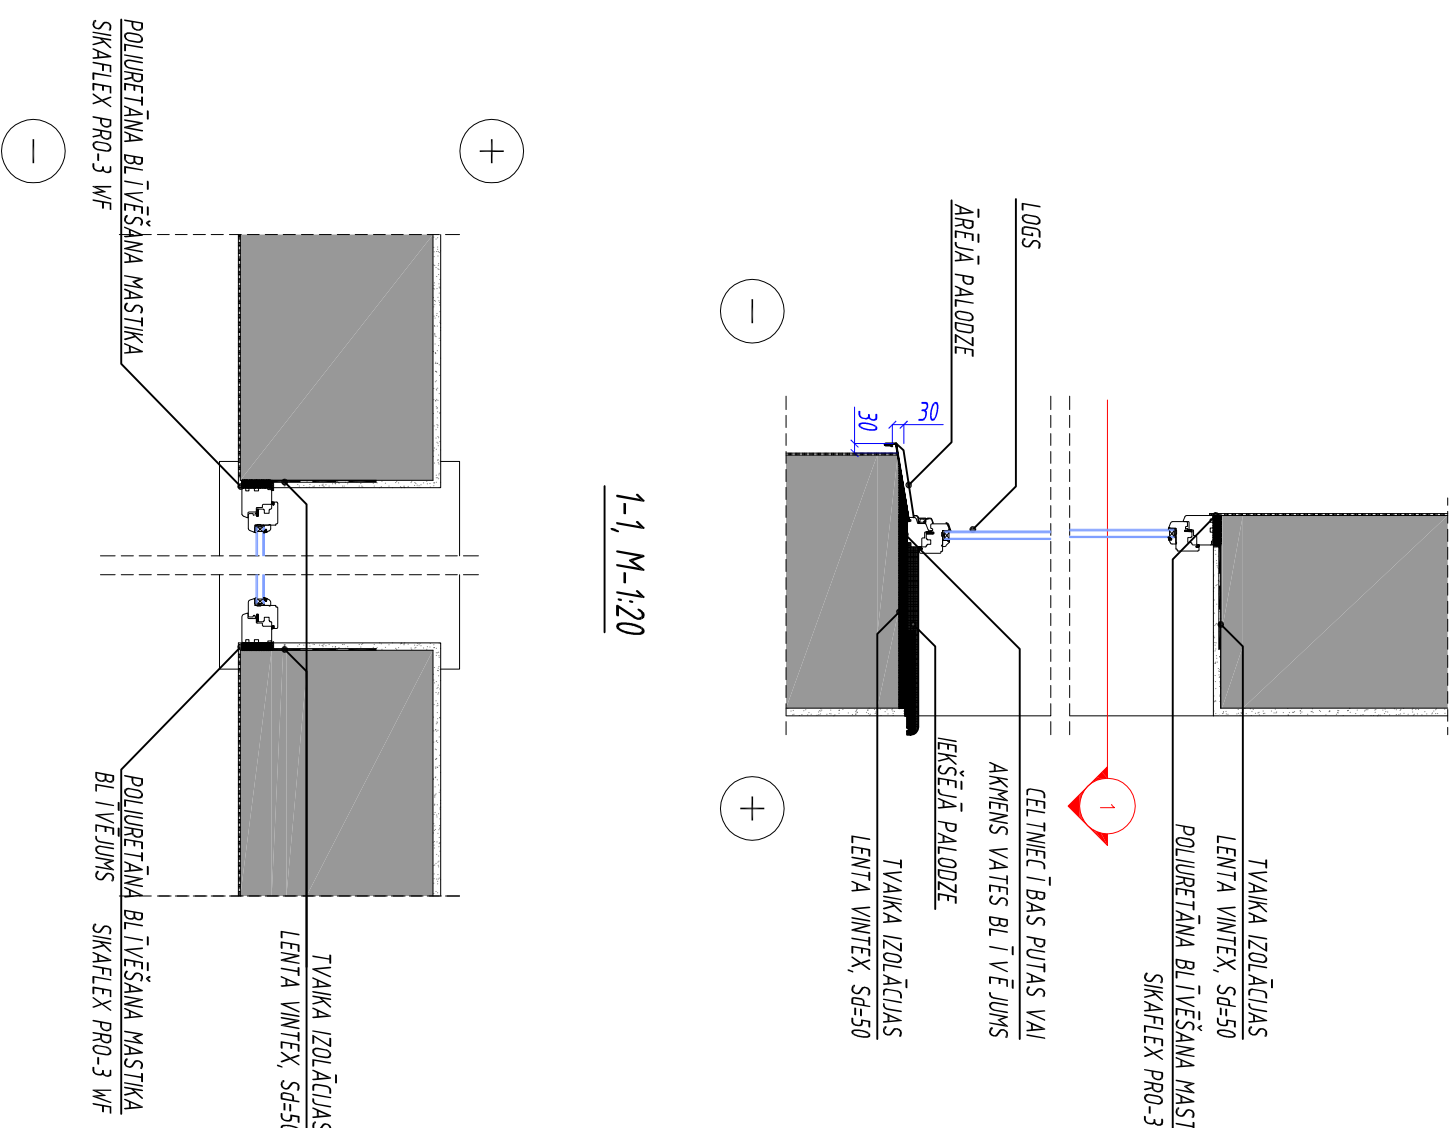

NORD INDUSTRY SIA A.Konvalda iela 14, Cēsis, LV - 4101 e-pasts: nordindustryinfo@gmail.com		Objekta nosaukums: Logu nomainīra ar ailu apdari	
Būvpr. vadīt.		Adrese: Dārza iela 12, Priekules, Priekulu pagasts, Priekulu novads	
Arhitekts		Lapas nosaukums: Logu specifikācija, mezglī	Stadija TP
Arh. tehnīķis			Marka AR-1
Pasūtītājs: Valsts SIA "Sertifikācijas un testēšanas centrs"		Mērogs: 1:100	Datums: 02.09.13.
			Lapas Nr.: _____